



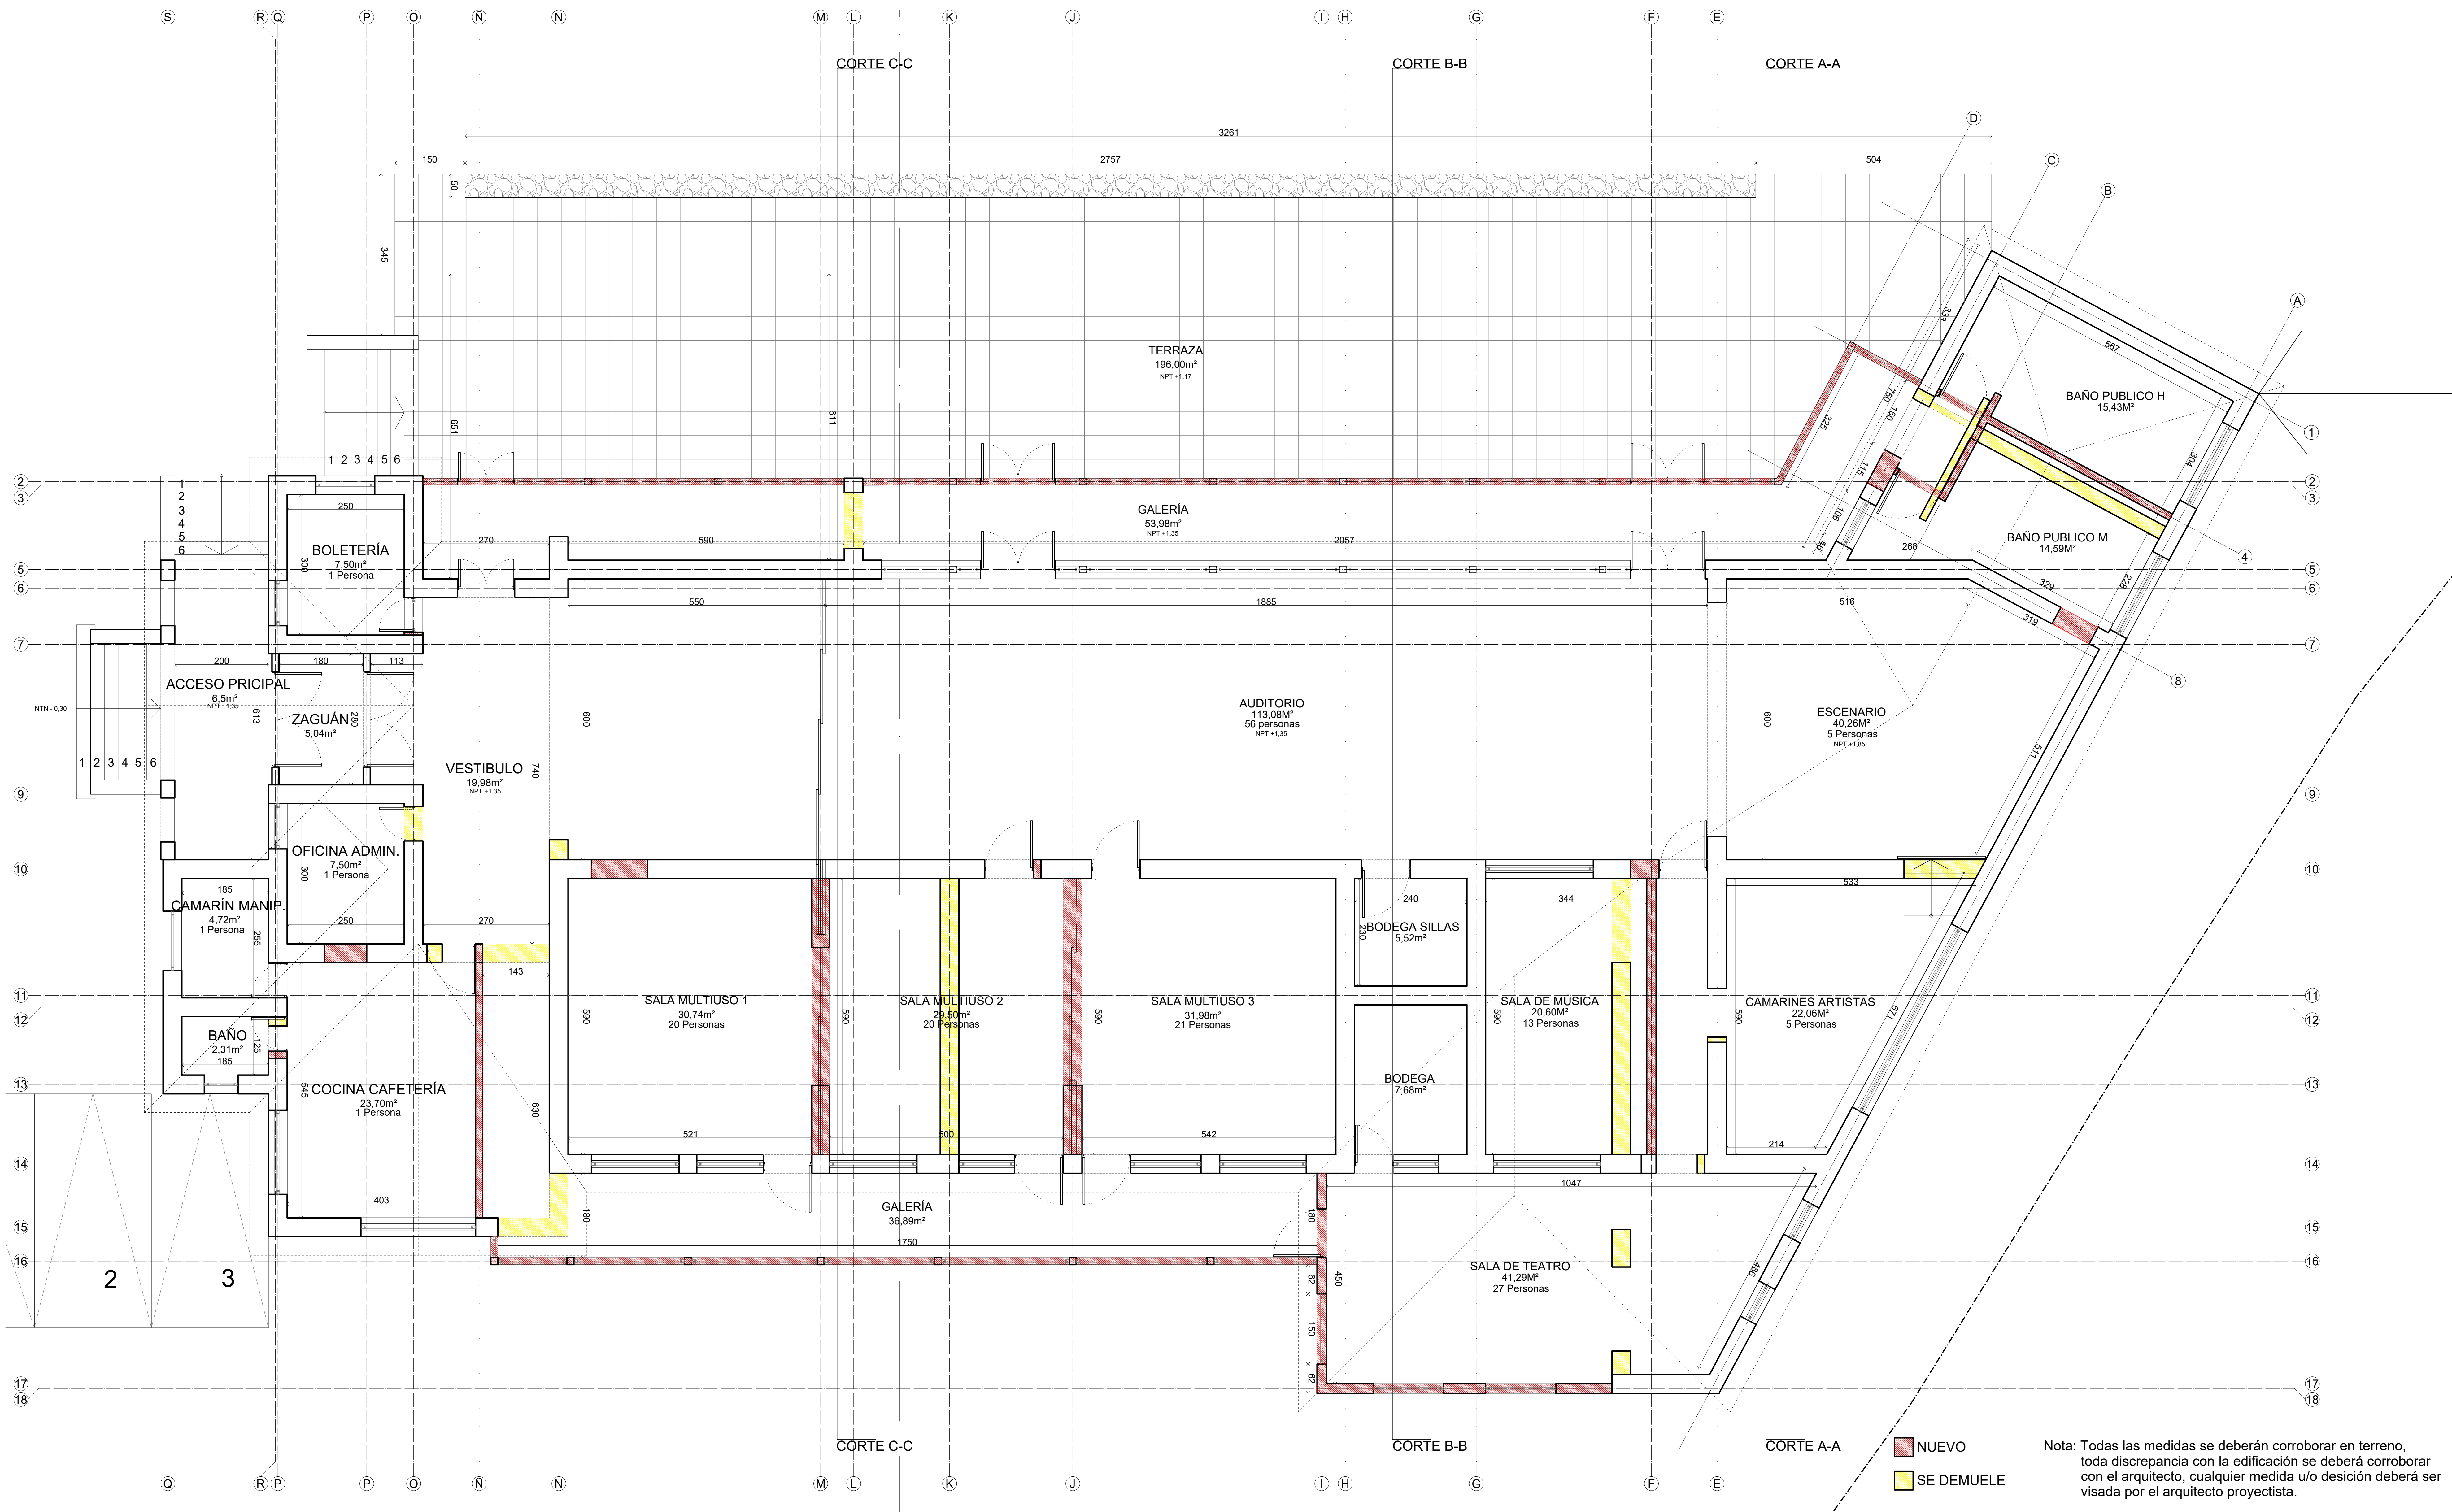

Nota: Todas las medidas se deberán corroborar en terreno, toda discrepancia con la edificación se deberá corroborar con el arquitecto, cualquier medida u/o desición deberá ser visada por el arquitecto proyectista.

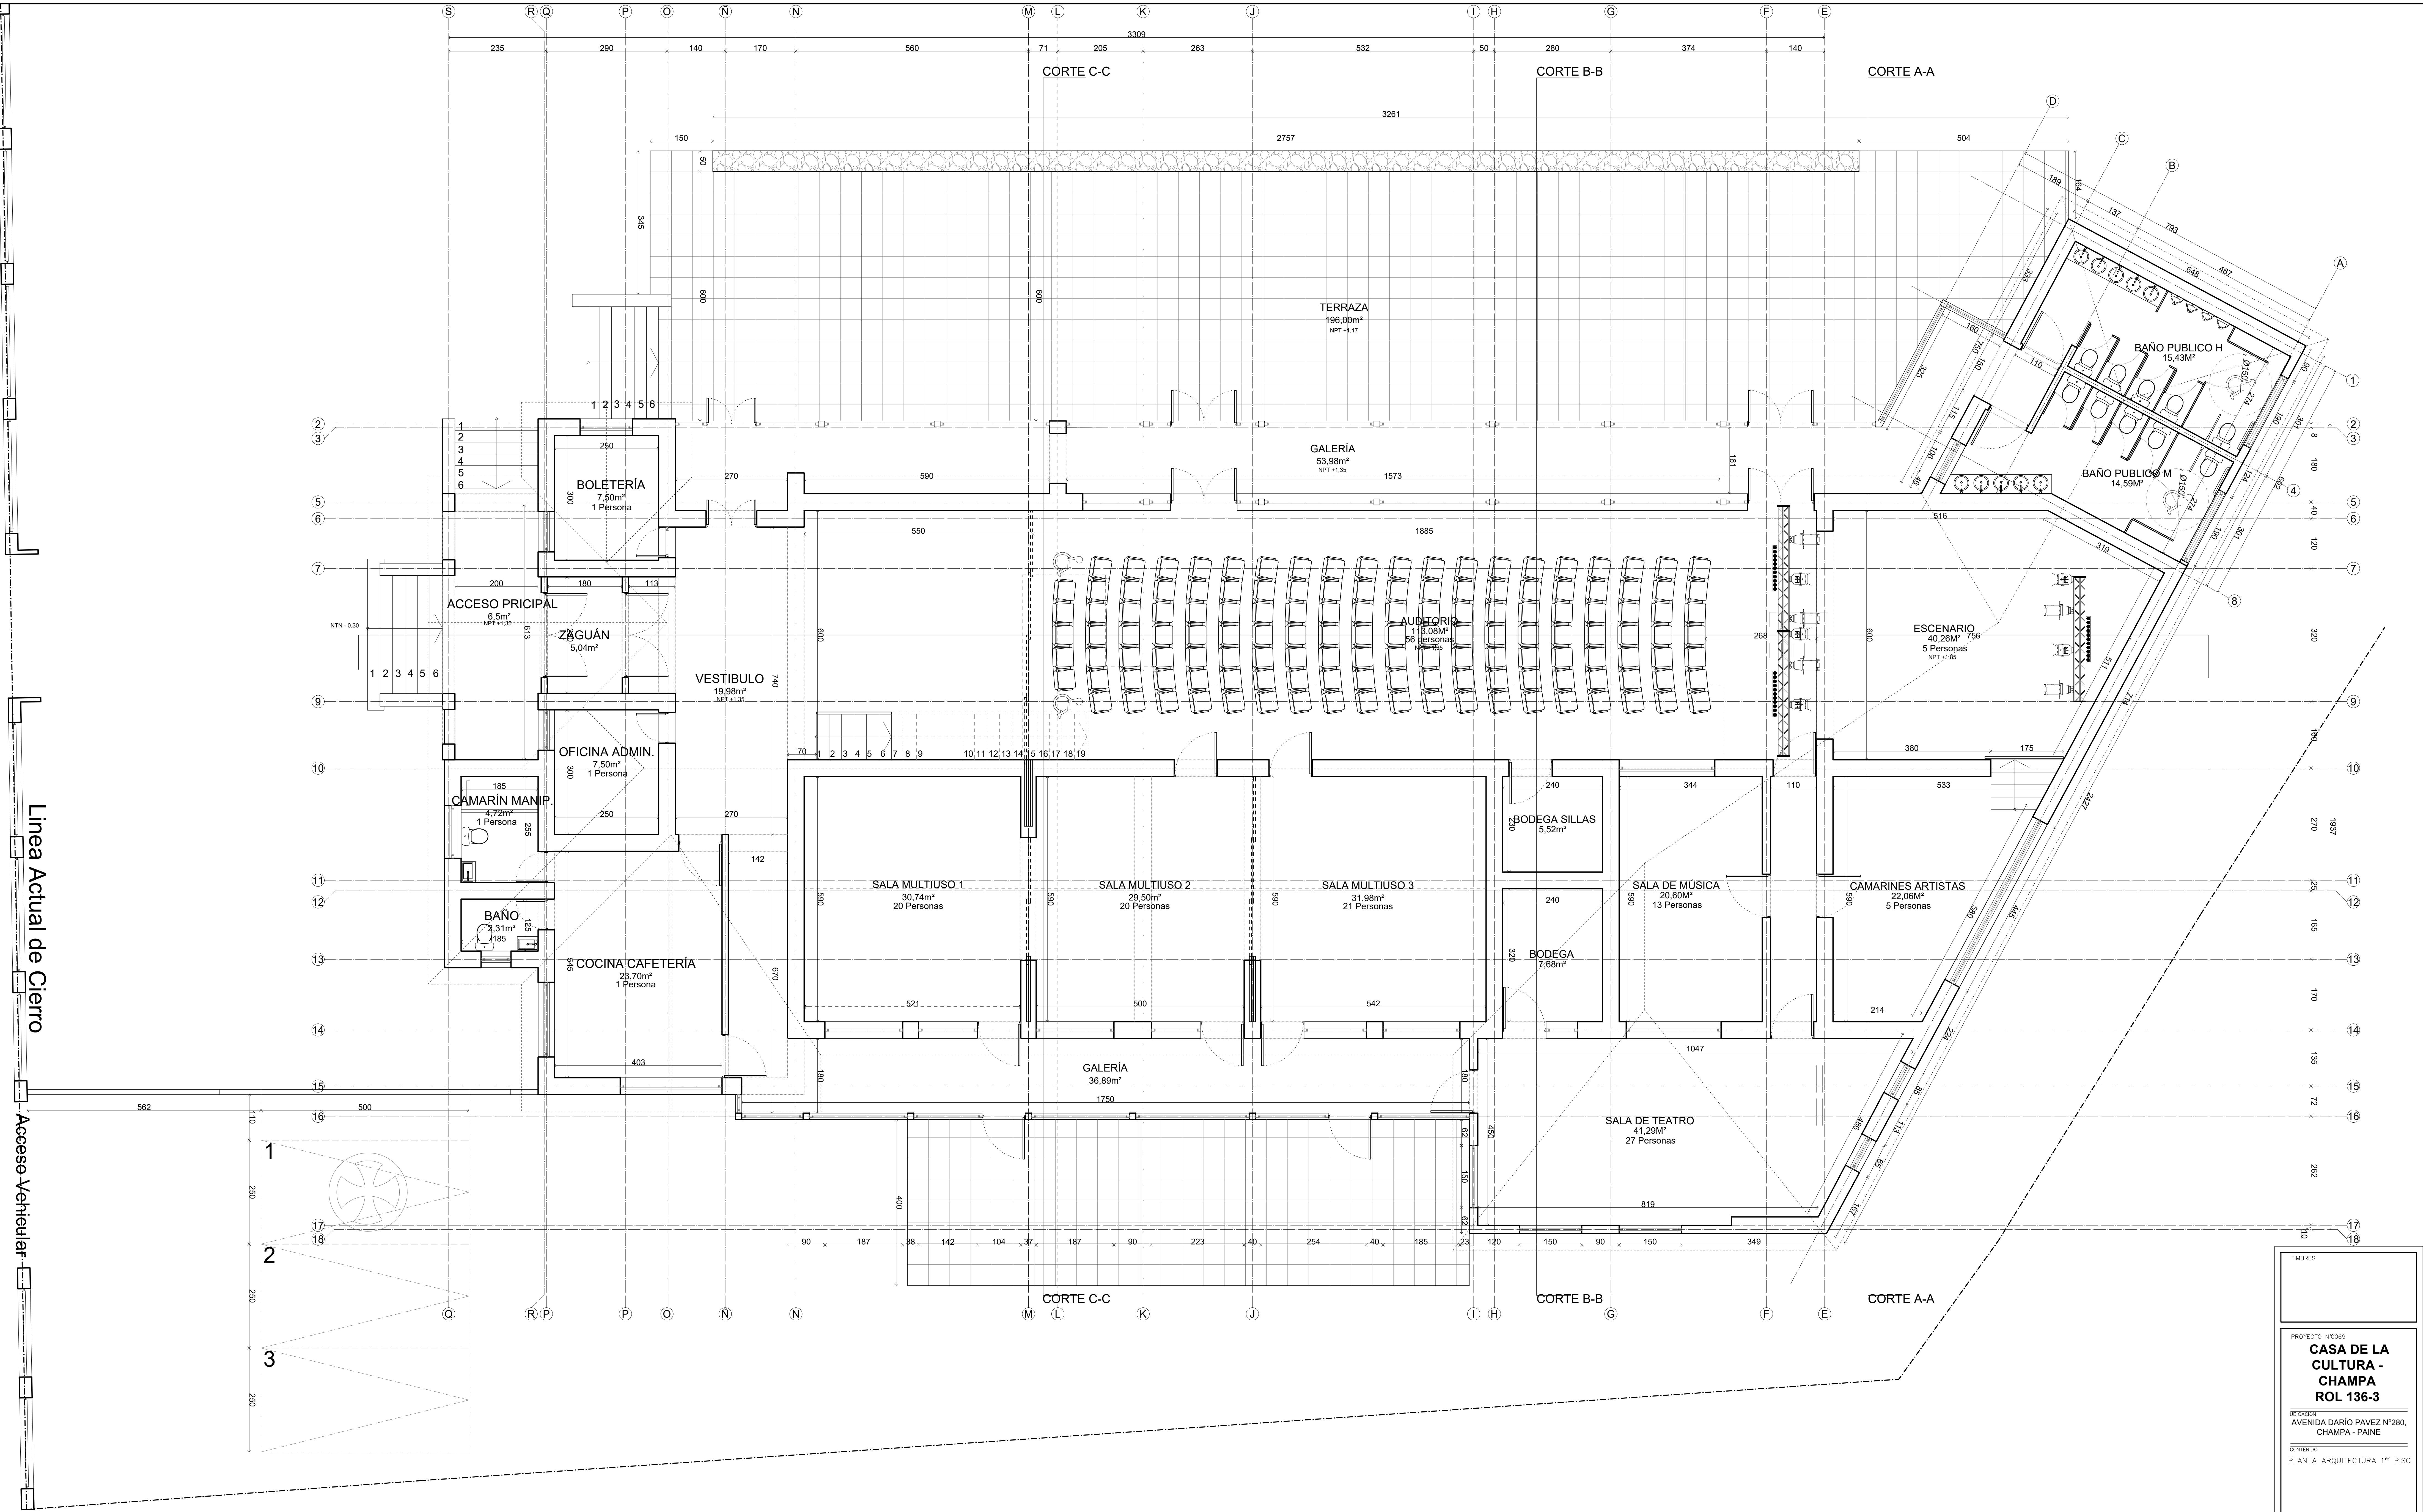

TIMBRES

PROYECTO N°0059

CASA DE LA CULTURA - CHAMPA
ROL 136-3

UBICACIÓN:
AVENIDA DARIO PAVEZ N°280,
CHAMPA - PAINE

CONTENIDO:
PLANTA ARQUITECTURA 1º PISO

CARXNA

2 DE 5



PROPIETARIO:


Corporación Cultural, Pueblo de Champa
65.195.085-6

ARQUITECTO:


Ignacio Lecaros Urrutia
15.784.714-7
Patente 3-453

FECHA:
MAYO 2021

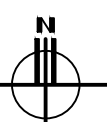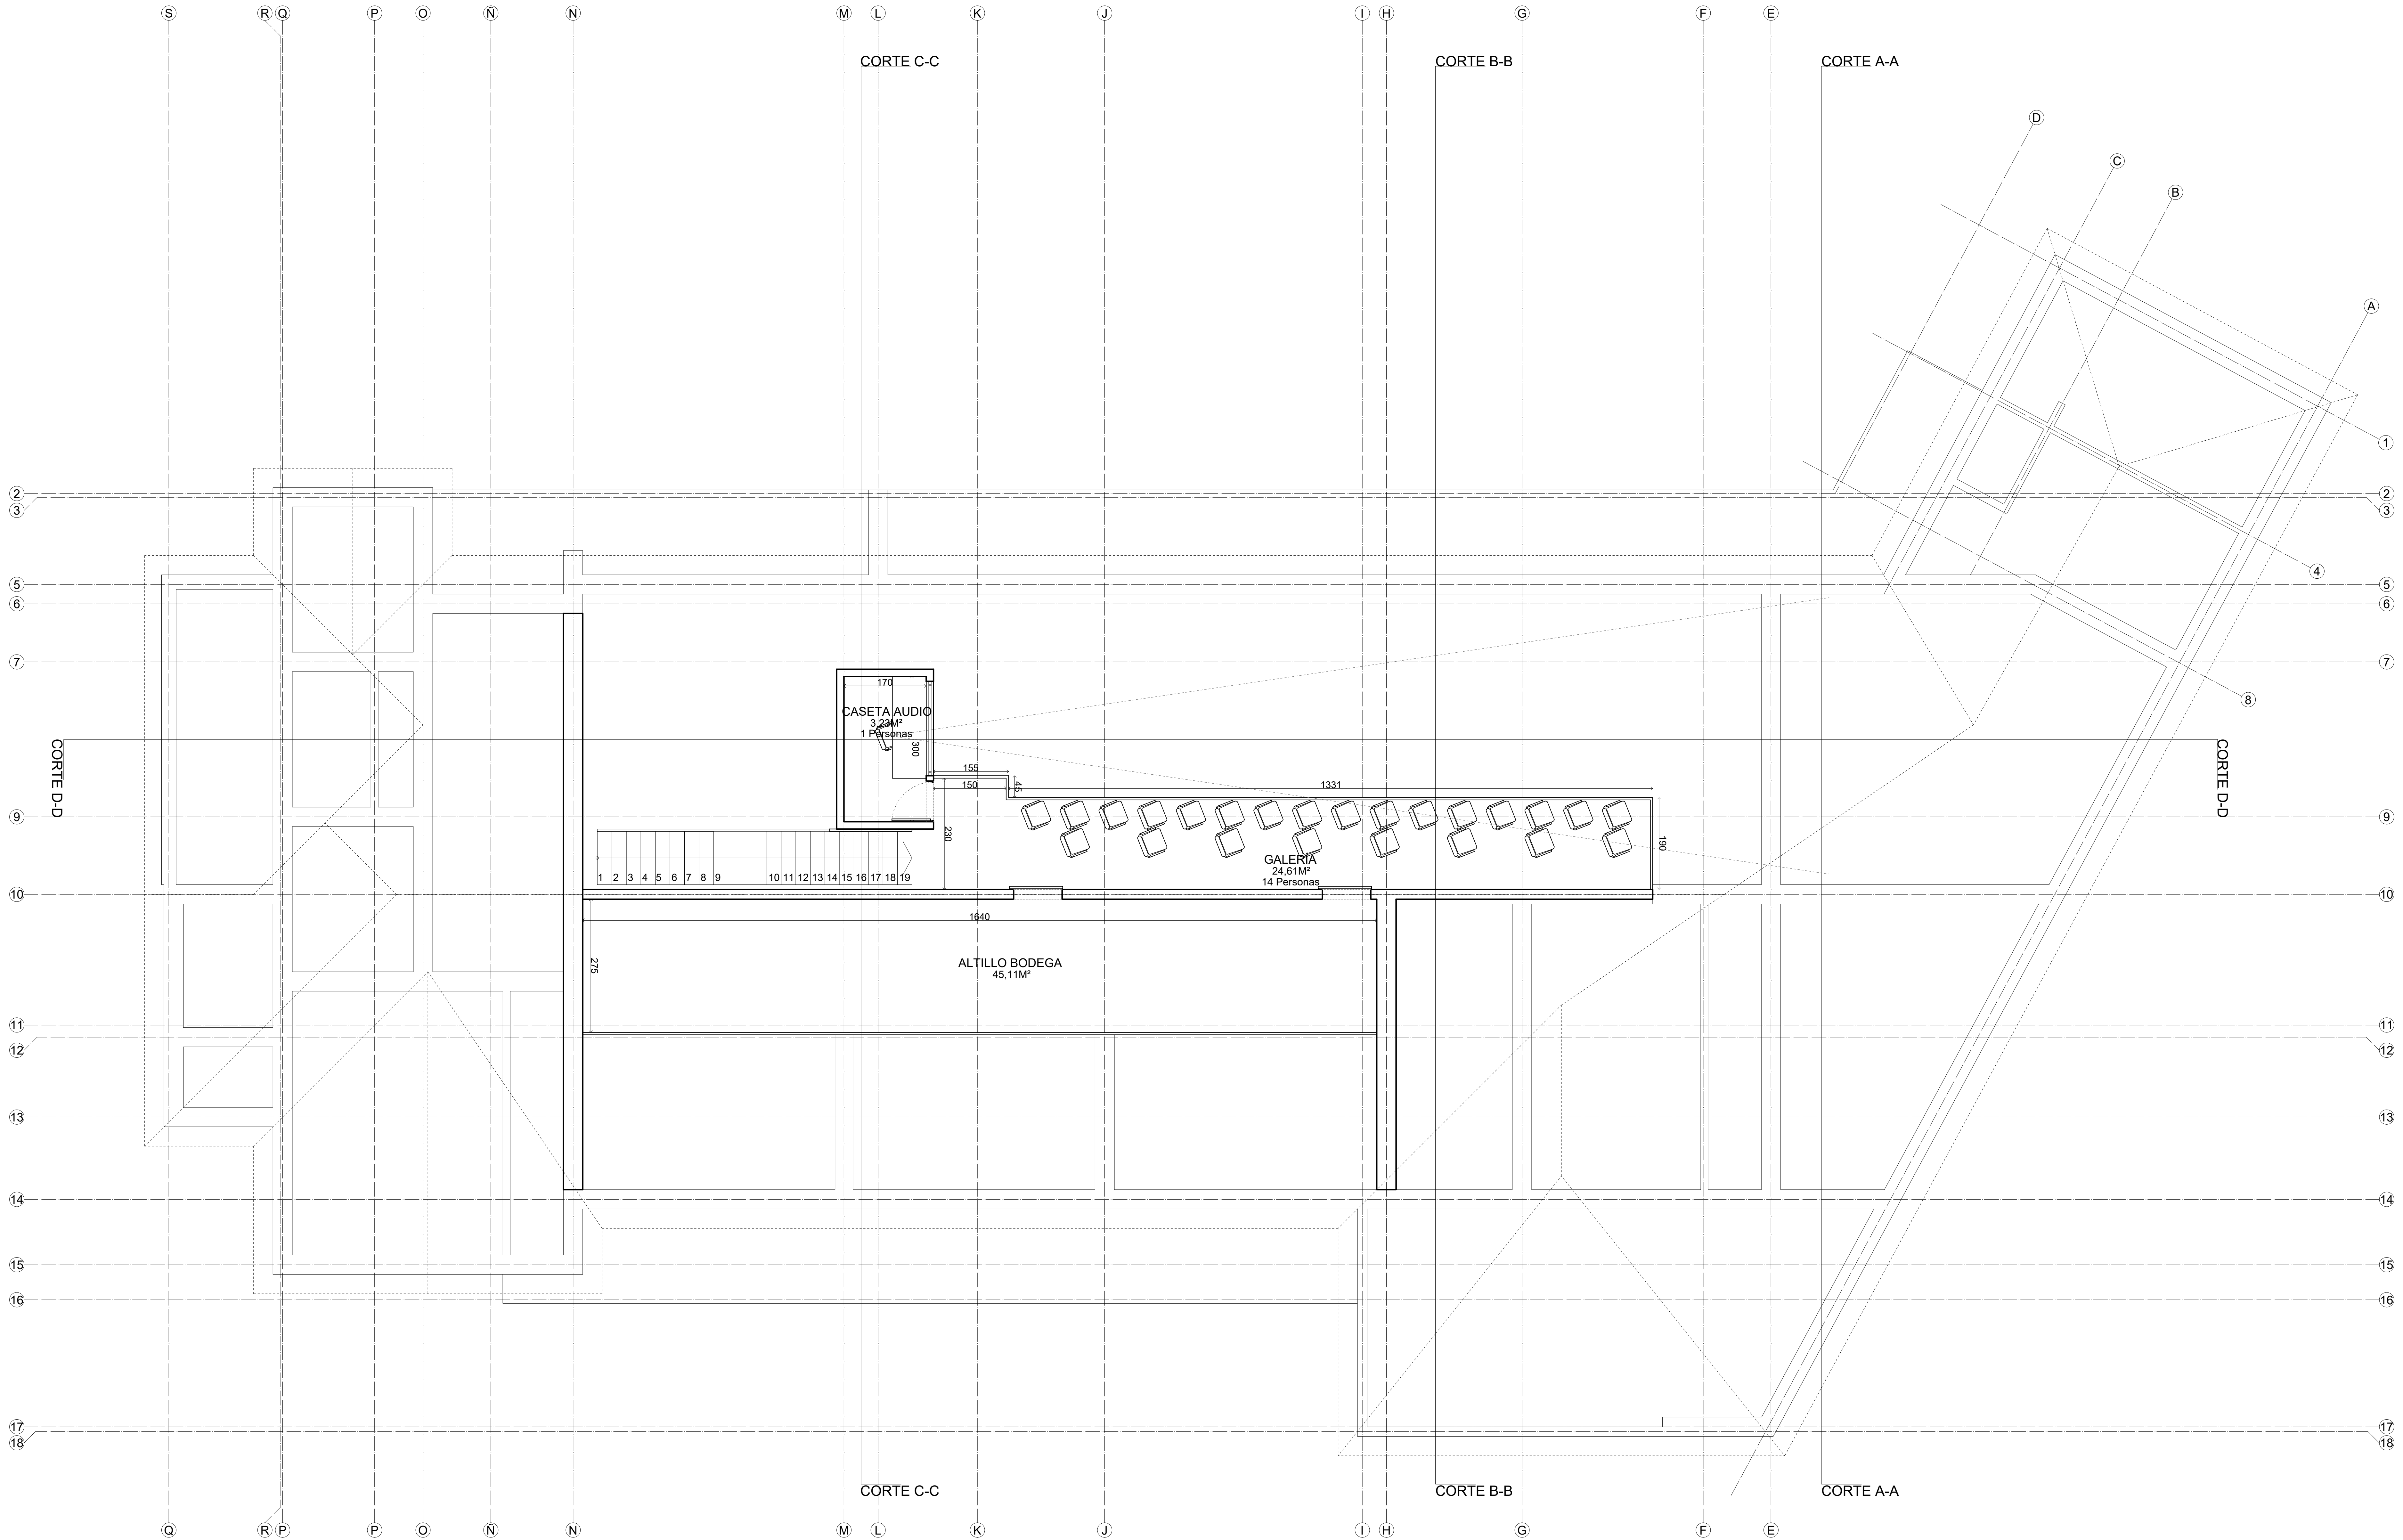


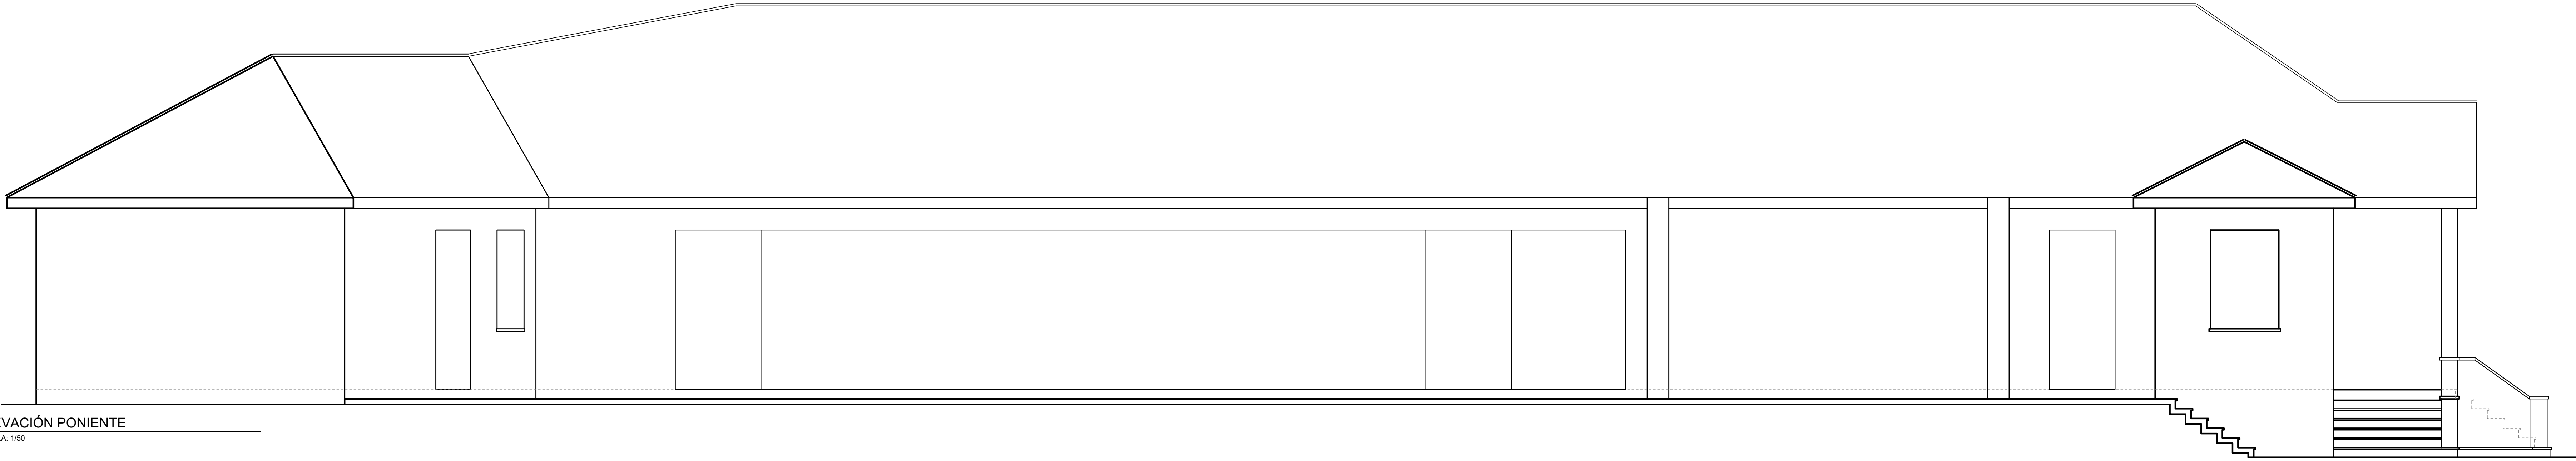


ELEVACIÓN PONIENTE
ESCALA: 1/50

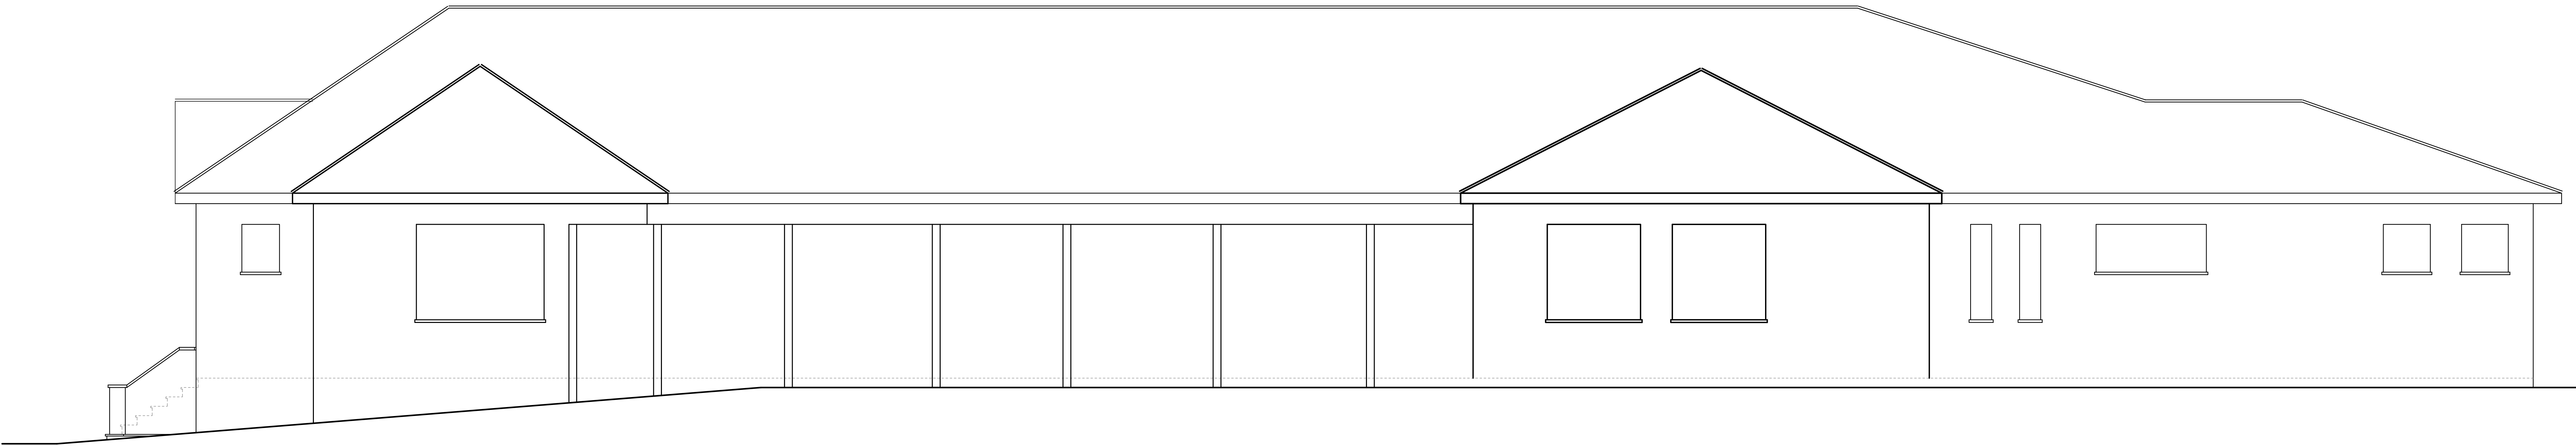

ELEVACIÓN ORIENTE
ESCALA: 1/50

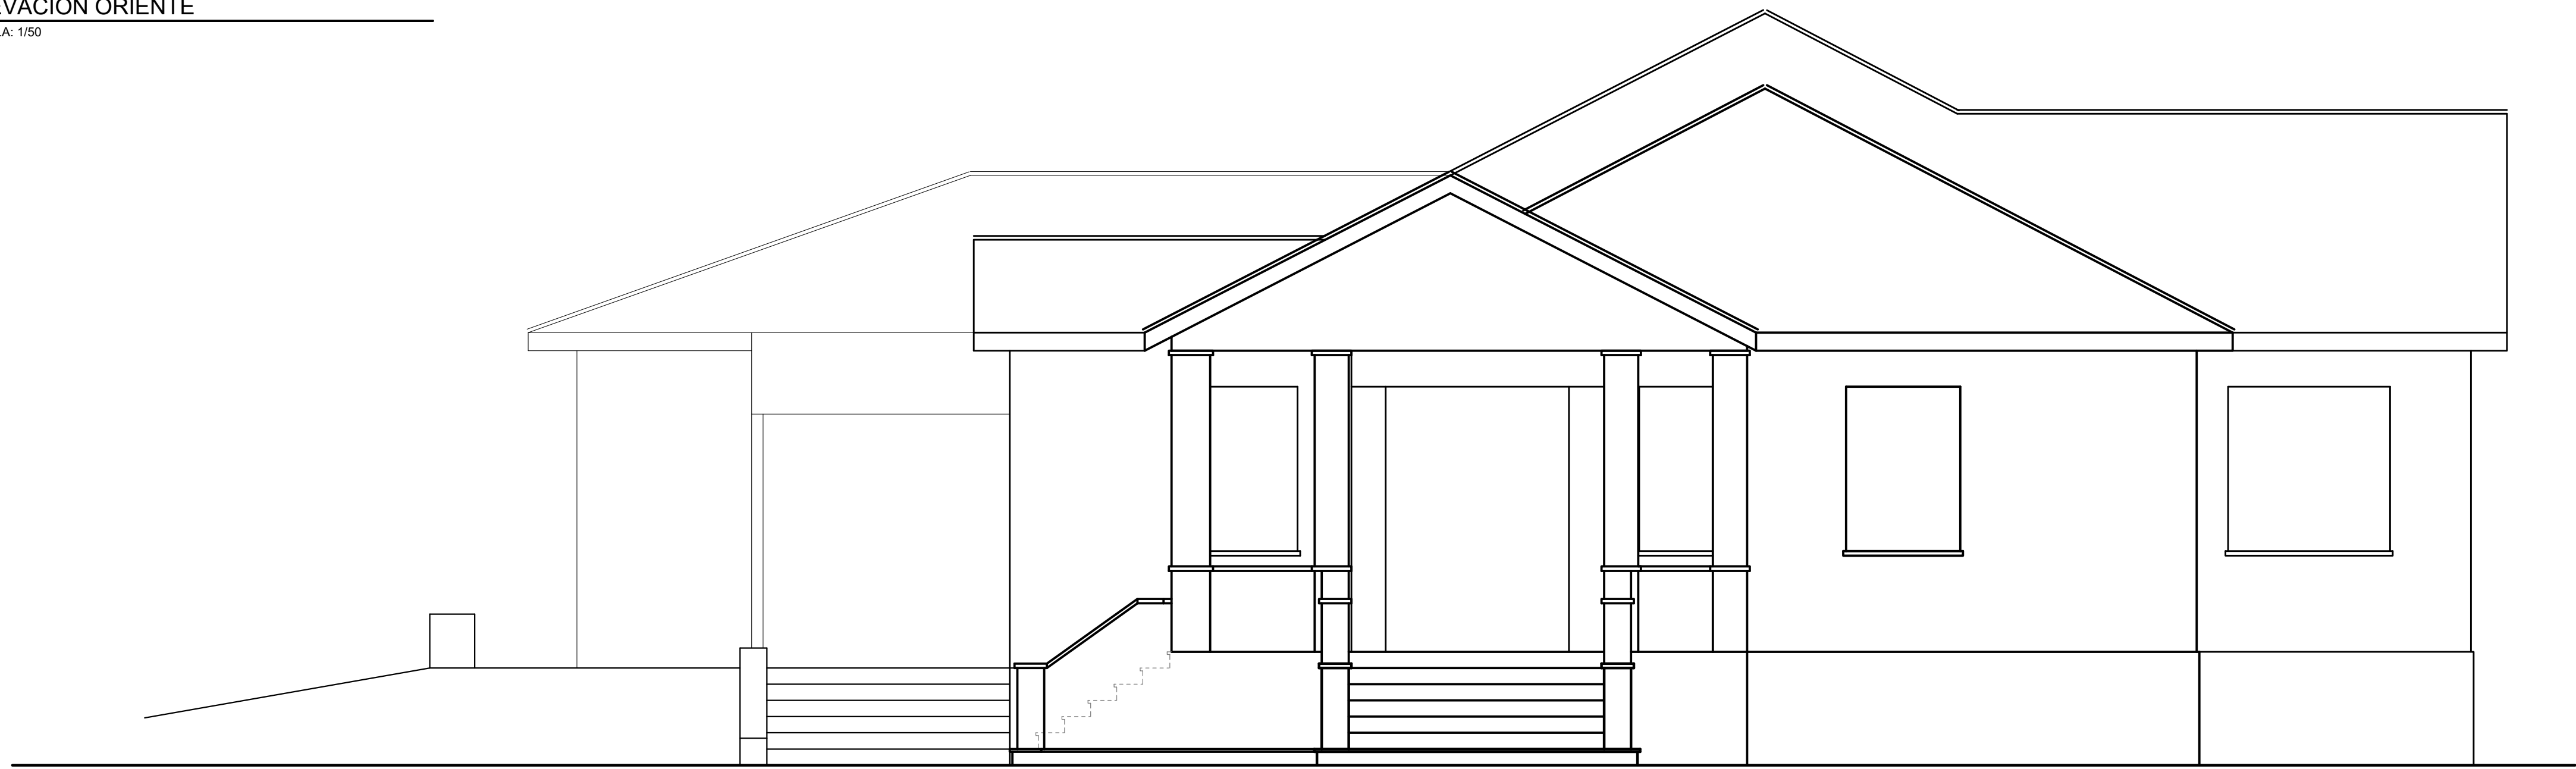

ELEVACIÓN SUR
ESCALA: 1/50

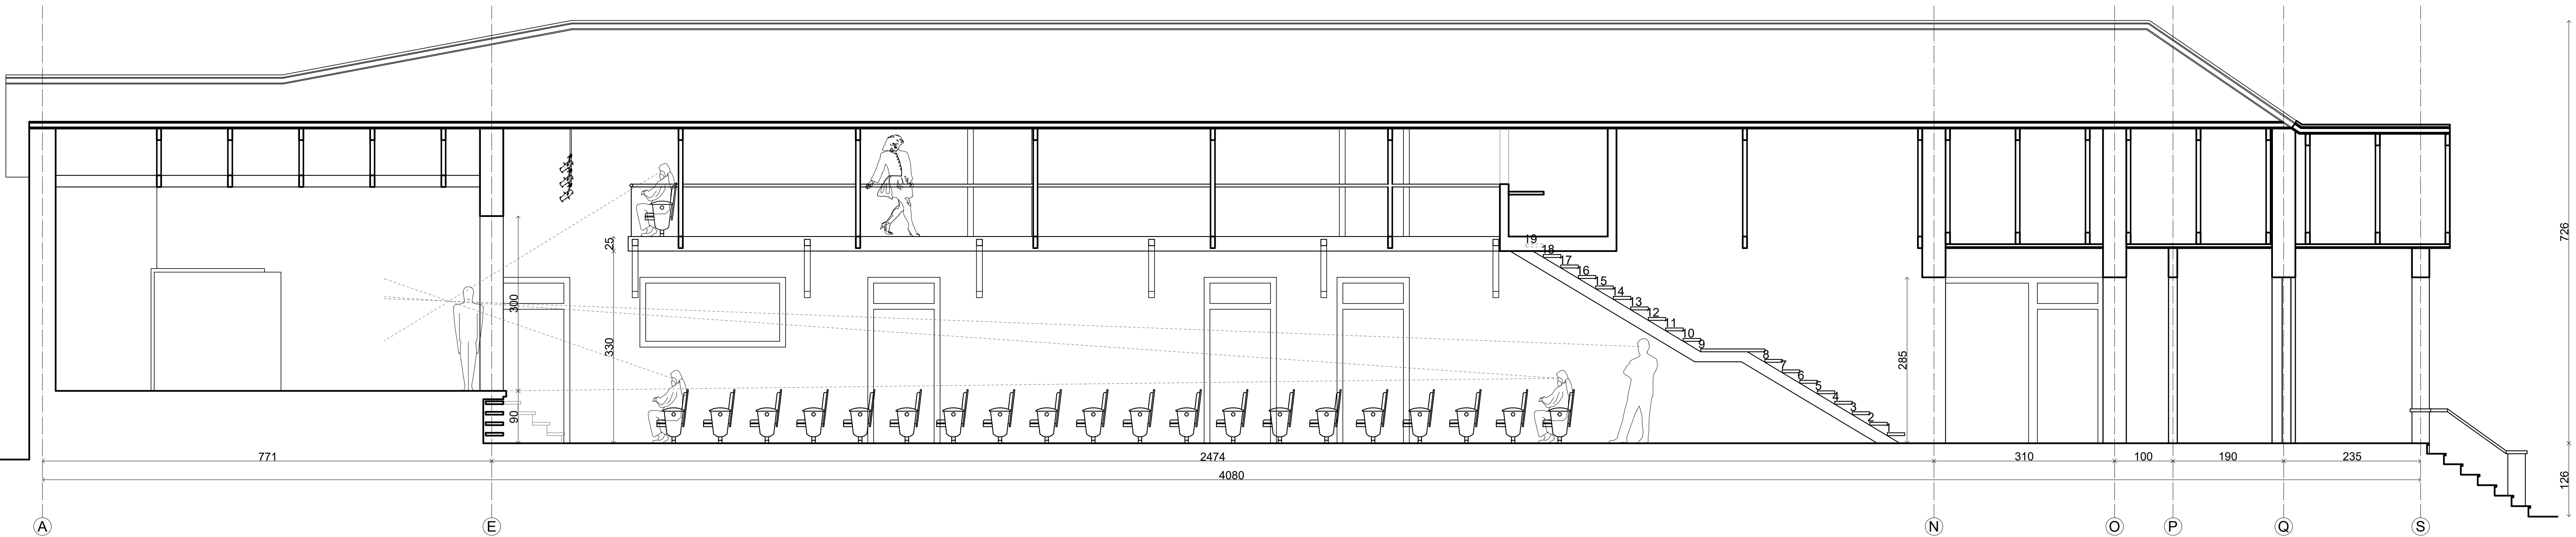

CORTE D-D
ESCALA: 1/50

TIMBRES	
PROYECTO N°0069	
CASA DE LA CULTURA - CHAMPA	
ROL 136-3	
UBICACIÓN: AVENIDA DARIO PAVEZ N°280, CHAMPA - PAINE	
CONTENIDO: ELEVACIÓN PONIENTE + ELEVACIÓN ORIENTE + ELEVACIÓN SUR + CORTE D-D	
LÁMINA 4 DE 5	
PROPIETARIO: Corporación Cultural, Pueblo de Champa 65.195.085-6	
ARQUITECTO: Ignacio Lecaros Uribe 15.784.714-7 Planteo 3-453	
FECHA MAYO 2021	

